
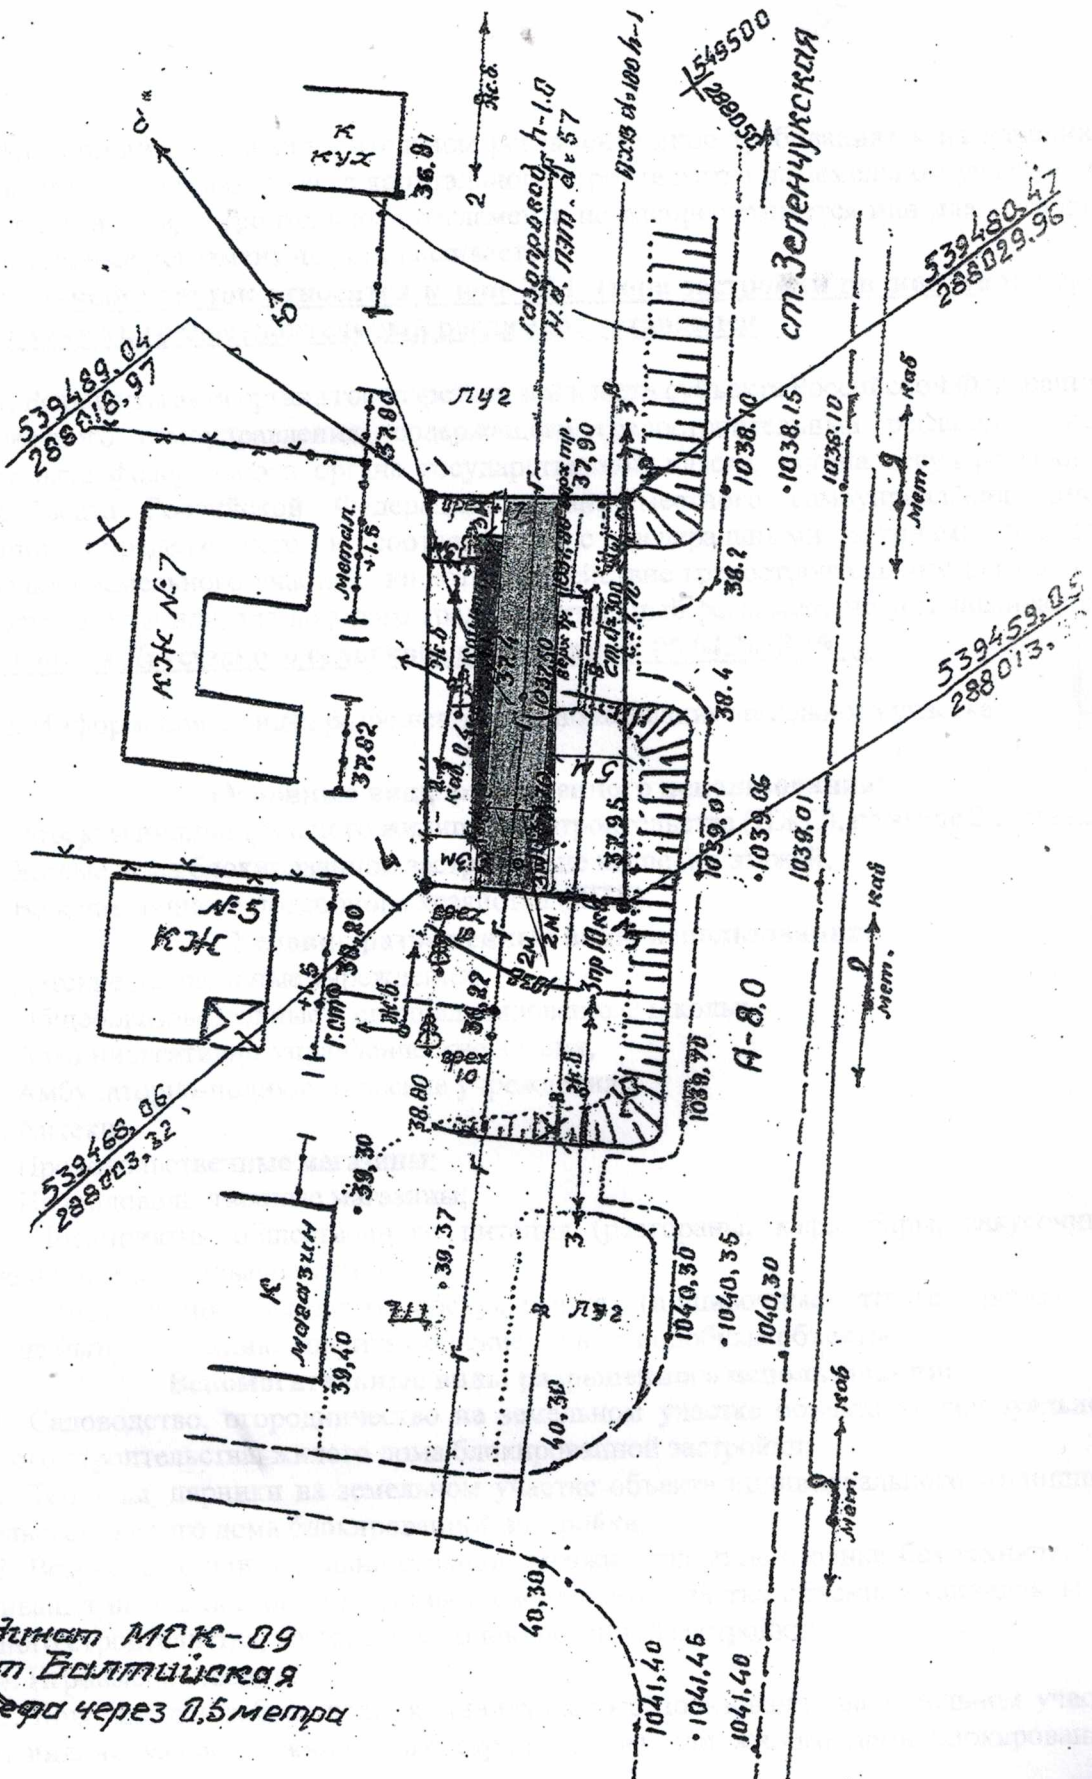


ГРАНИЦА ЗЕМЕЛЬНОГО УЧАСТКА

МЕСТО ДОПУСТИМОГО РАЗМЕЩЕНИЯ ОБЪЕКТА

ОХРАННАЯ ЗОНА ГАЗОПРОВОДА

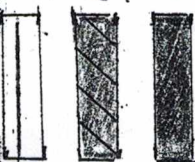

Система координат МСК-09  
Система высот Балтийская  
Вечение рельефа через 0,5 метра

Топограф	В.А. Сабодин	24.10.2022	КУР Зеленчукский р-н с. Даусуз ул. Аспрапынная 7А Даусузское с/п.	Строительная маркшей точка
ЗАО «Водопроект» г. Черкесск <b>Сабодин В.А.</b> топограф-геодезист. ИНН 090400029178 ул. Зеленчукская, ул. Советская 22			Заказчик	Топограф
			<b>Балатчиев ХХ.</b>	Лист
				Листов
				Масштаб: 1:500
				ЗАО «Водопроект» г. Черкесск
				В.А. Сабодин
				Геодезист Топограф